



平面図 S=1:500

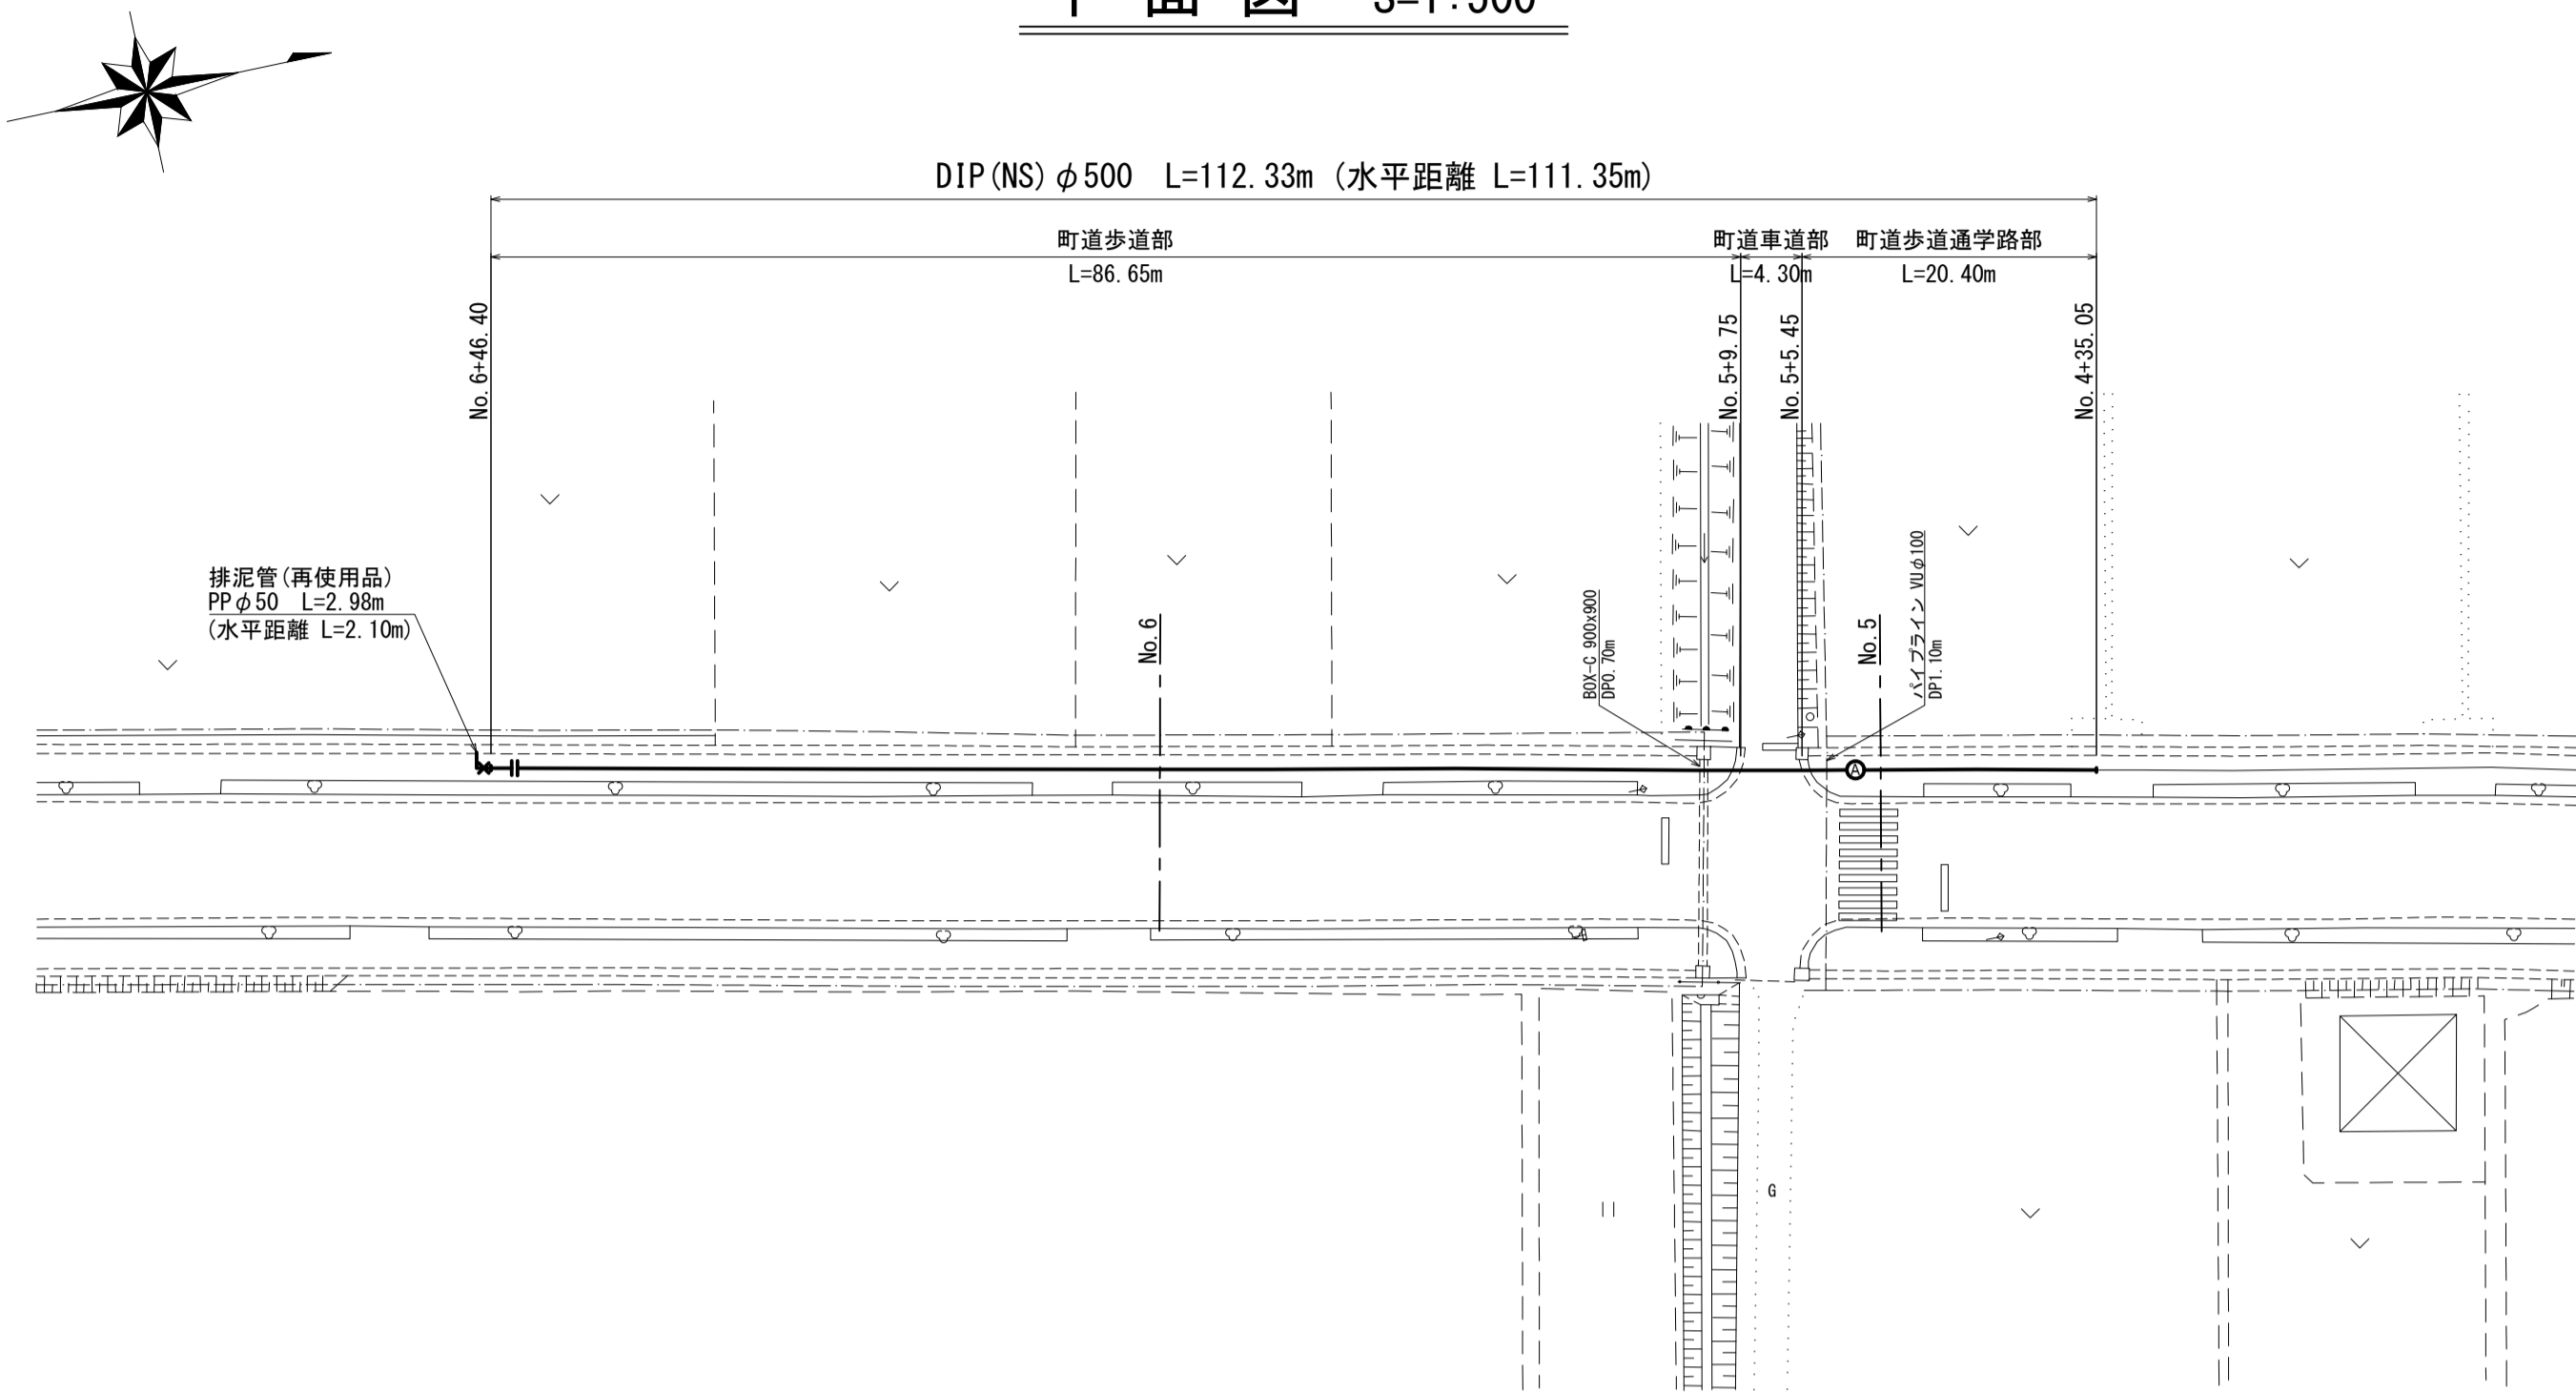


標準横断面図 S=1:100

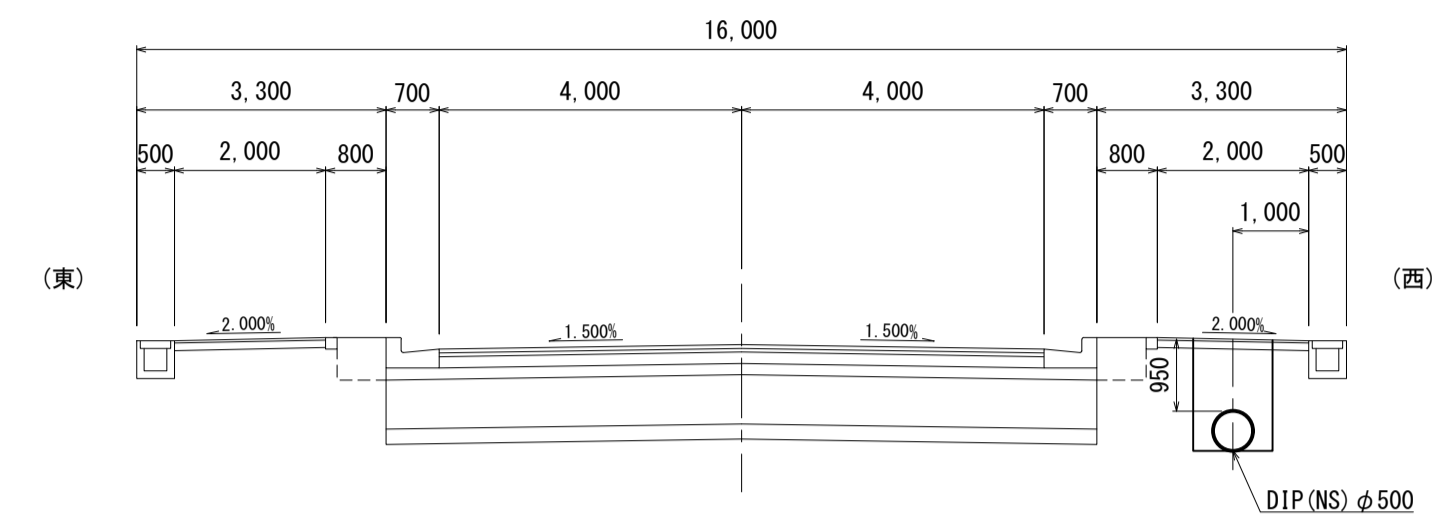


標準土工定規図 S=1:20


町道車道部

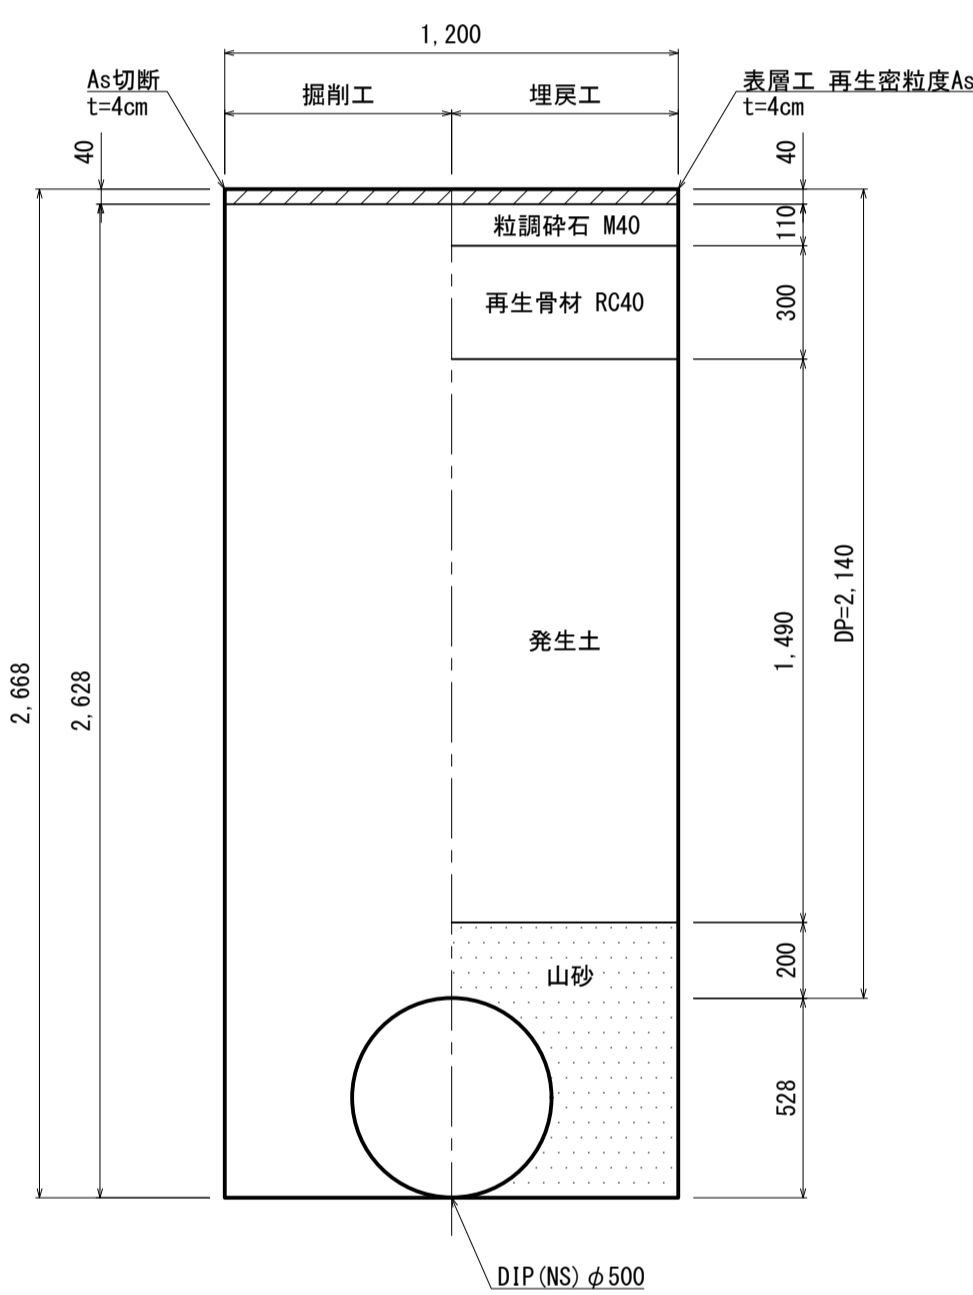

町道歩道通学路部

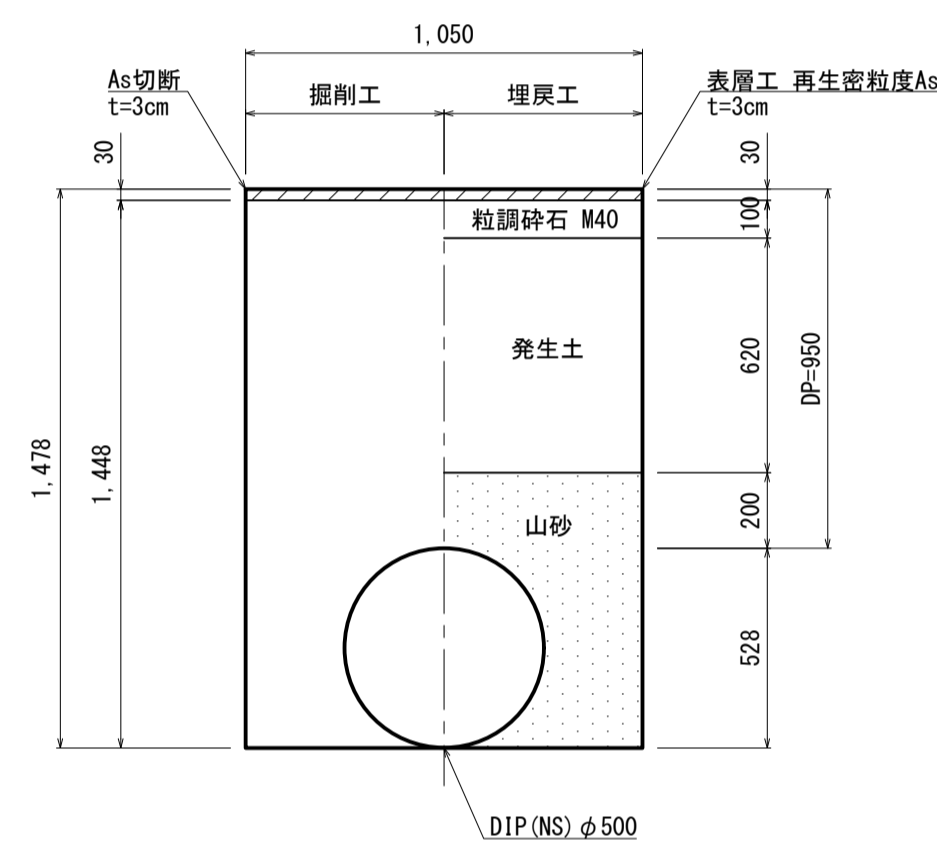


町道歩道部

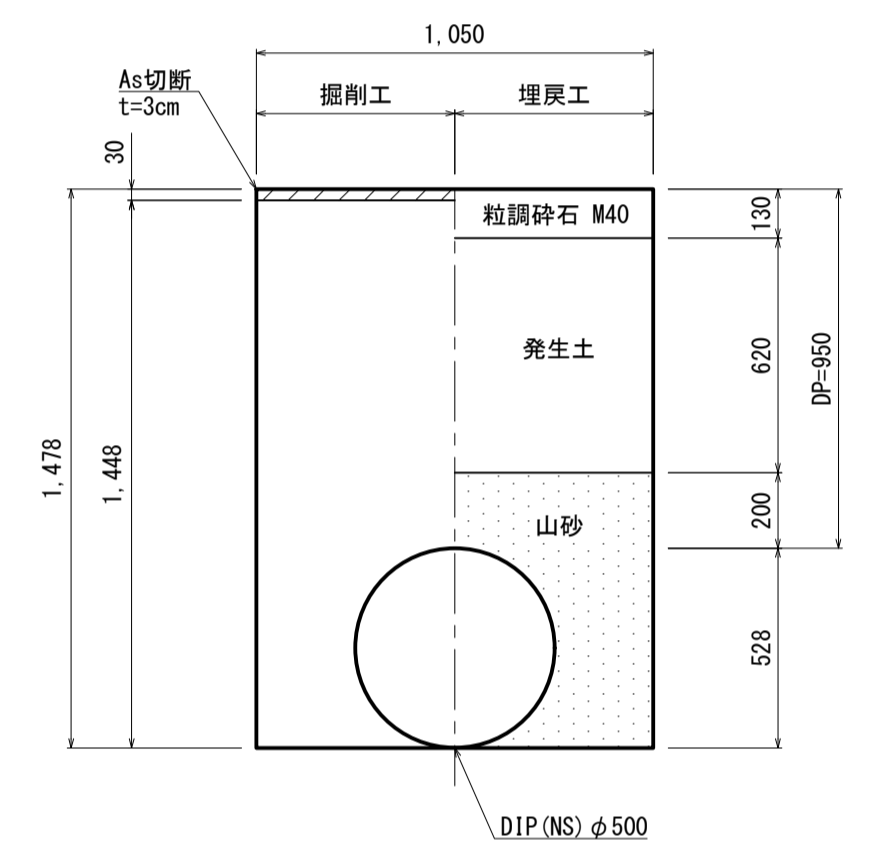


※ 歩道内に雨水排水管が横断しているため、掘削の際は注意すること。


配管図 S=Free

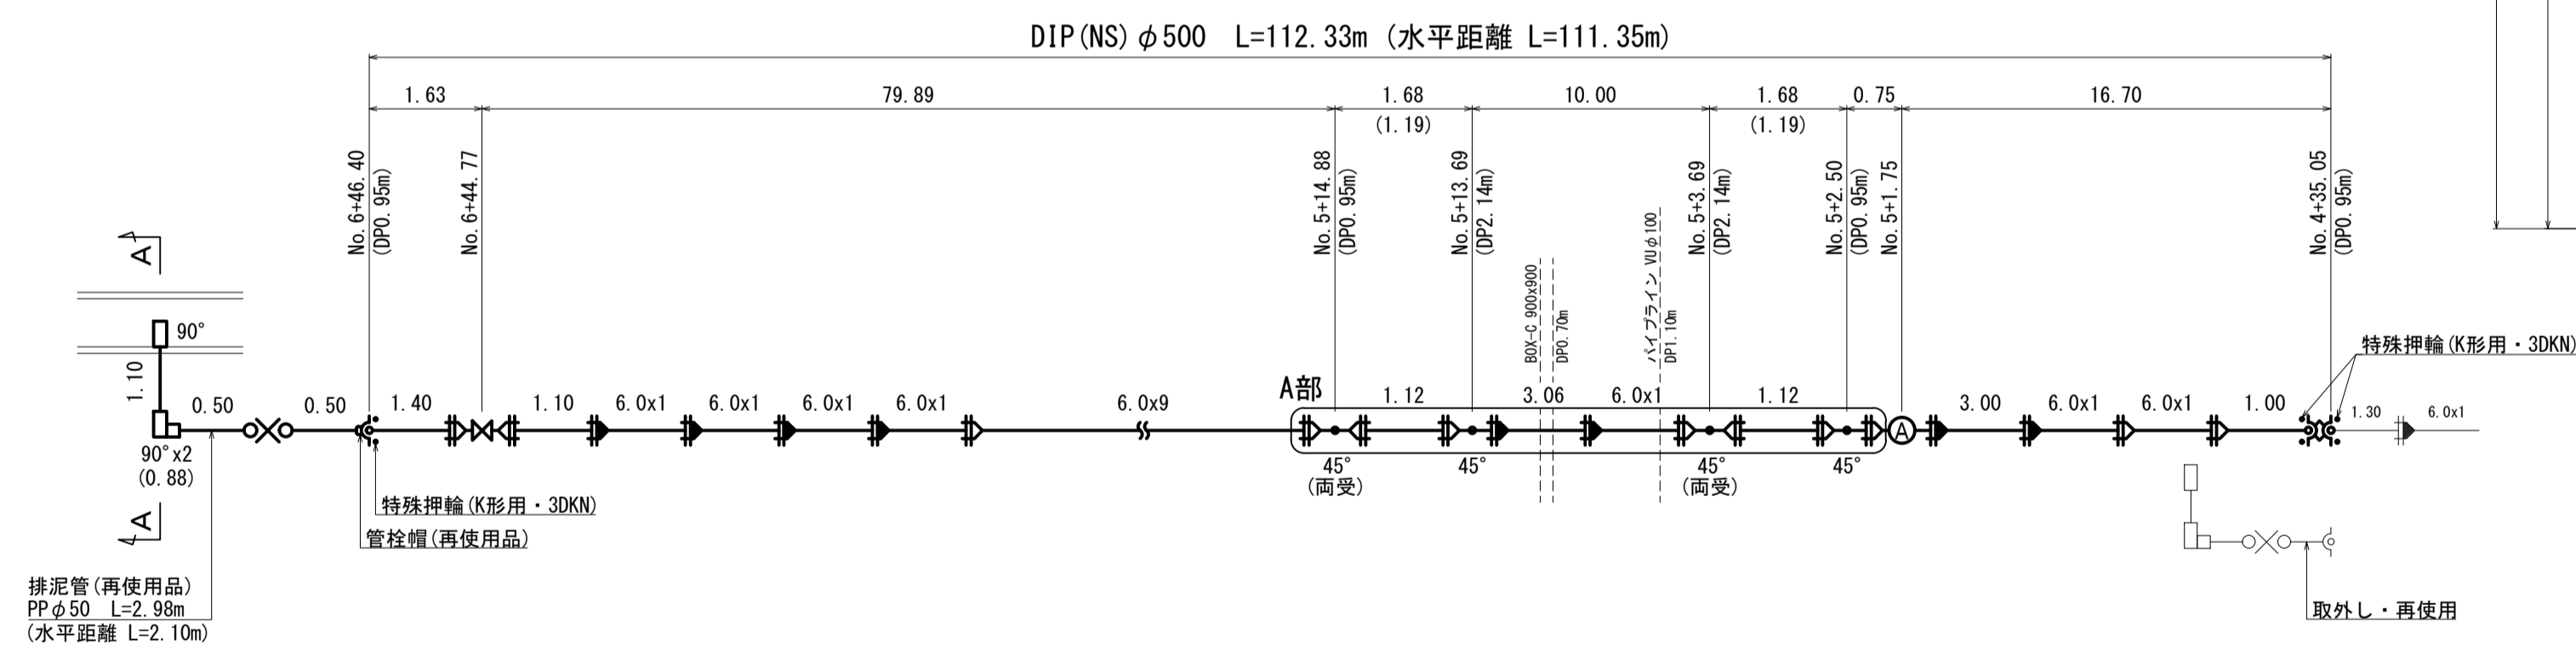


A-A 排泥管断面図

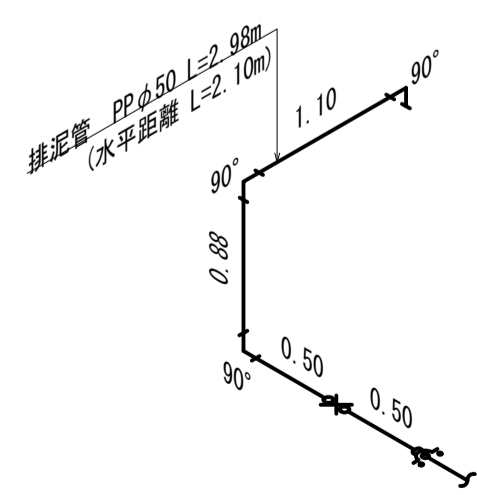


A部断面詳細図 S=1:50

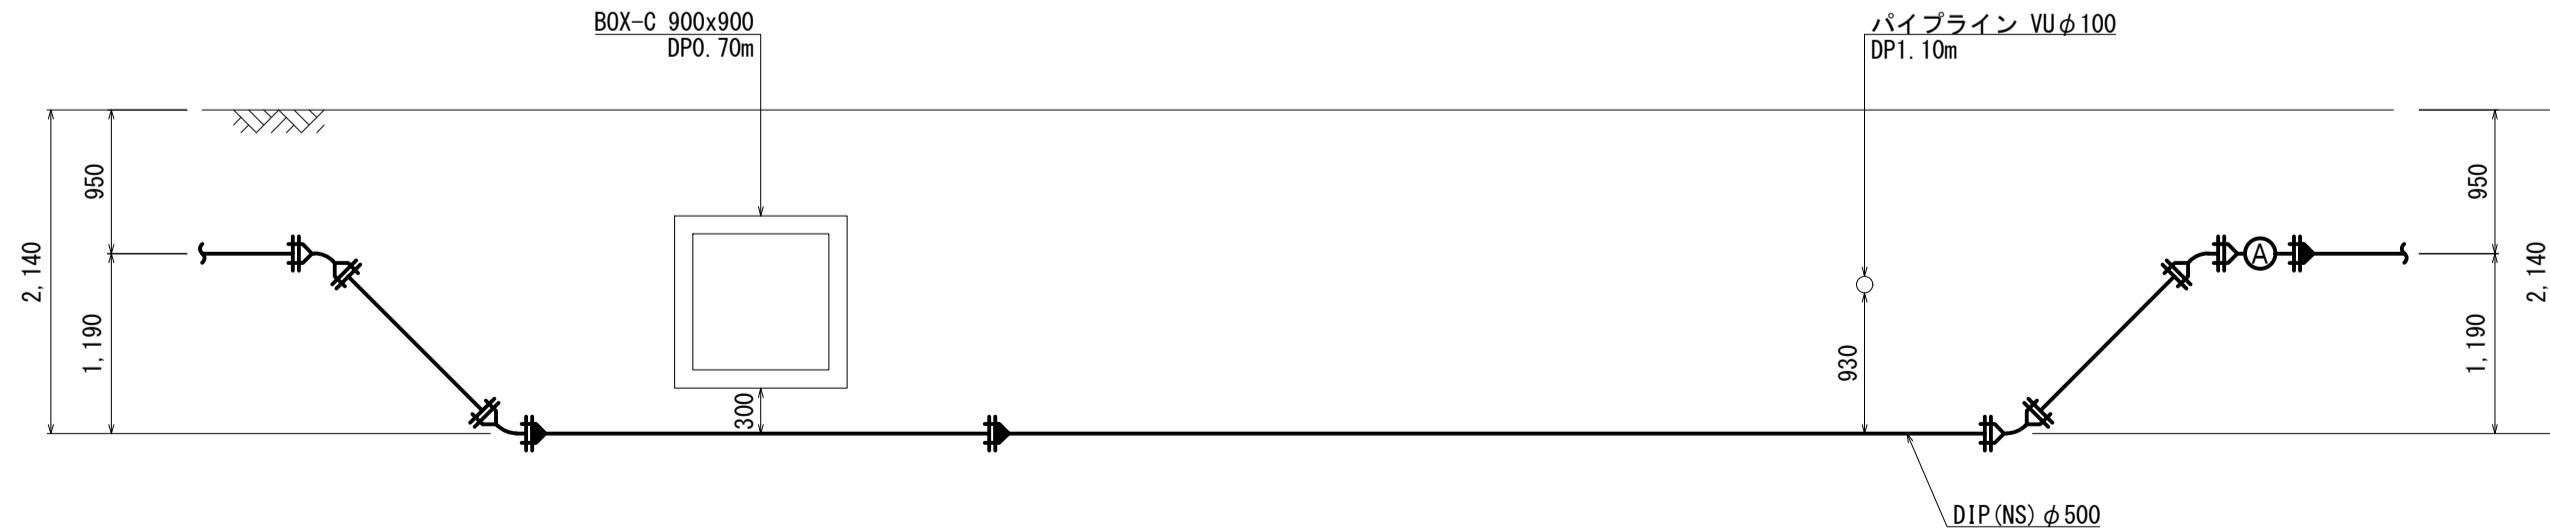

空気弁設置配管図

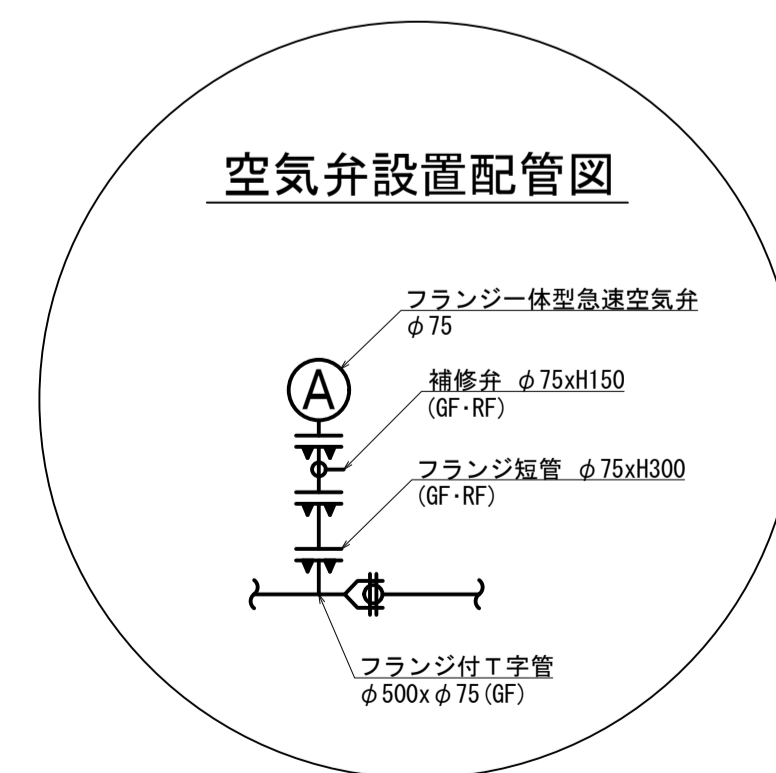


工事場所位置図 S=1:10,000

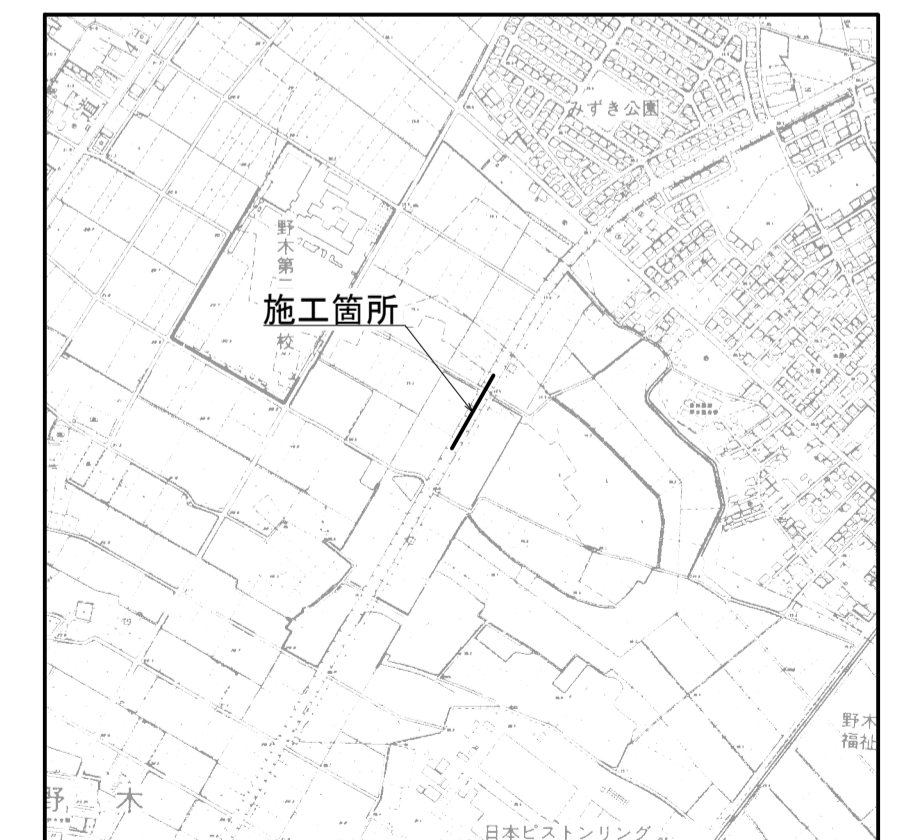


工事名	基幹管路更新工事 3工区		
図面名称	平面図・横断面図・配管図・標準土工定規図		
図面番号	2-1	作成年月日	
縮尺	図示	令和 年 月 日	
検認	課長	係長	検査設計
野木町産業建設部上下水道課水道係			

舗装復旧展開図 S=Free


町道歩道部

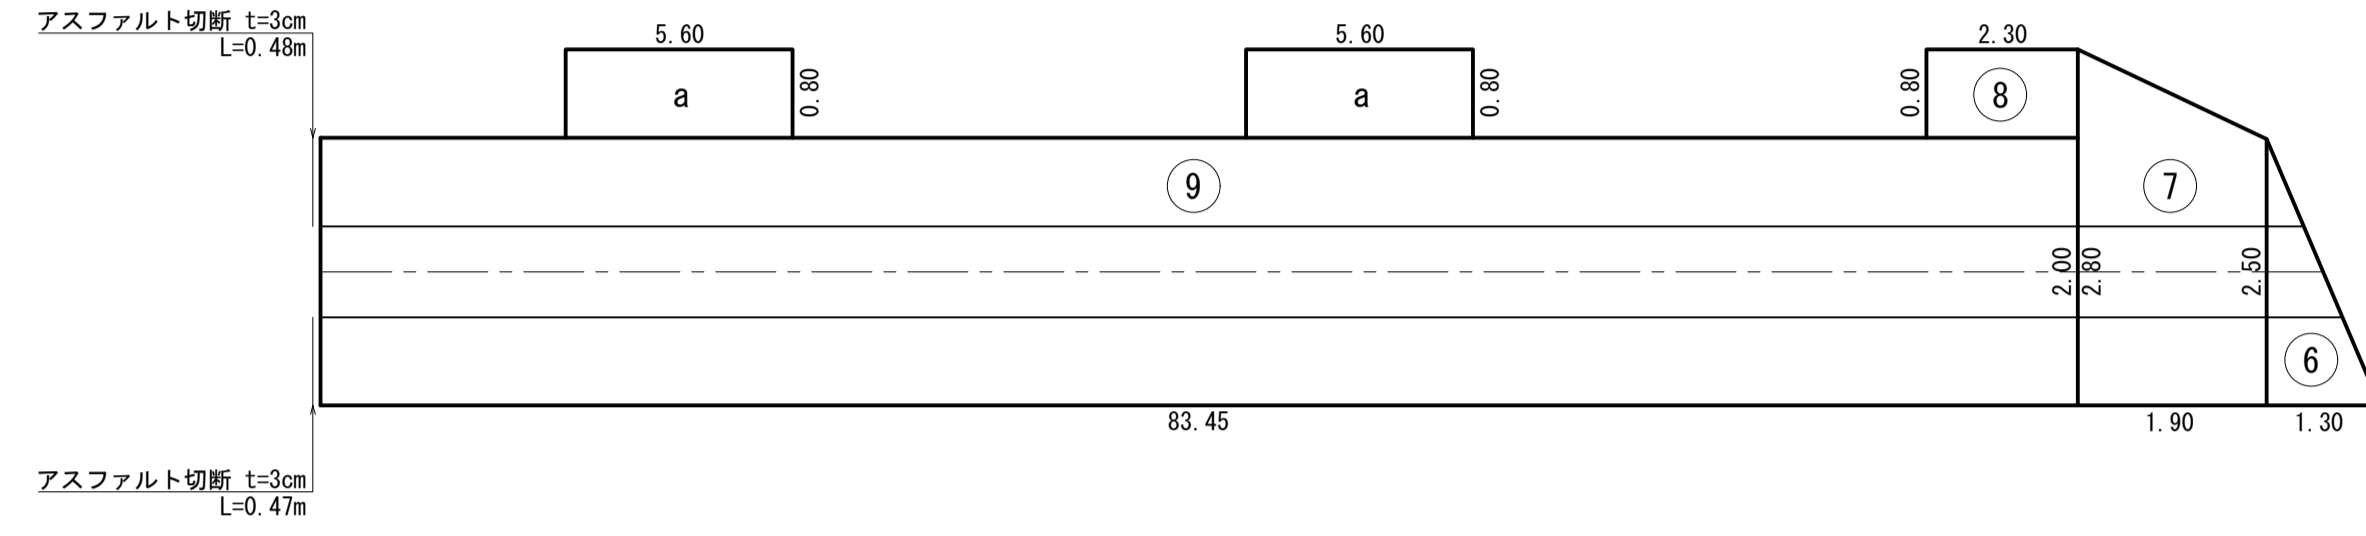

町道車道部

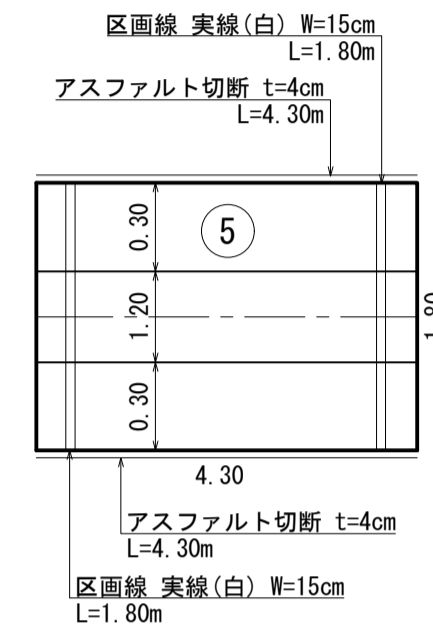


町道歩道通学路部

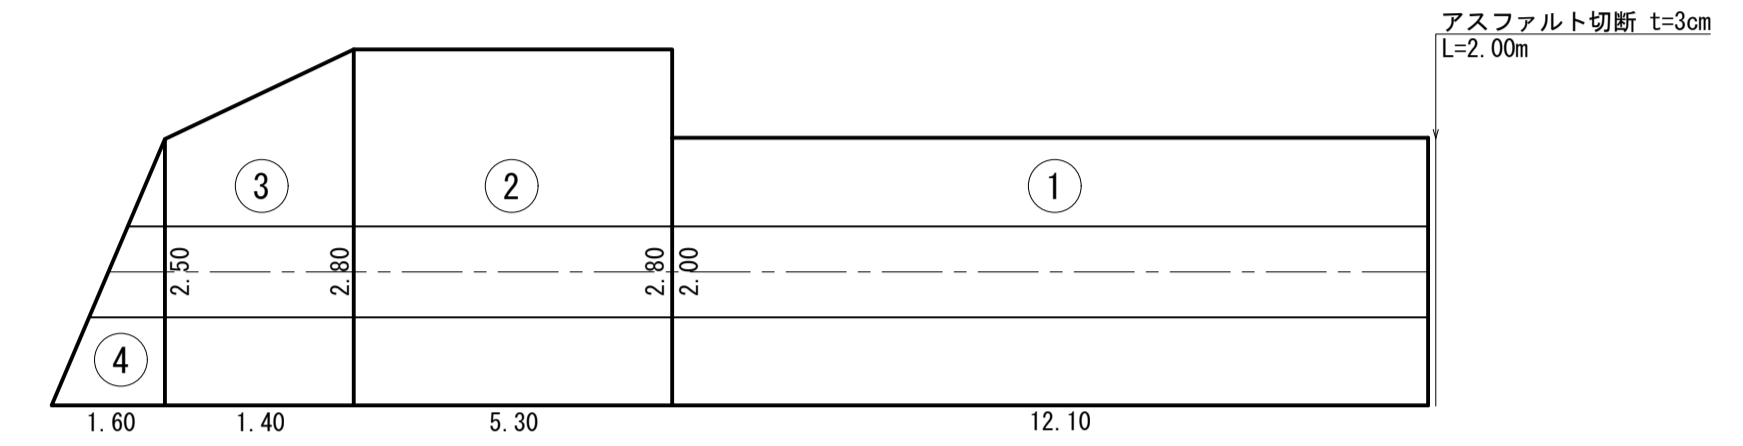


舗装復旧標準図 S=1:20

町道車道部

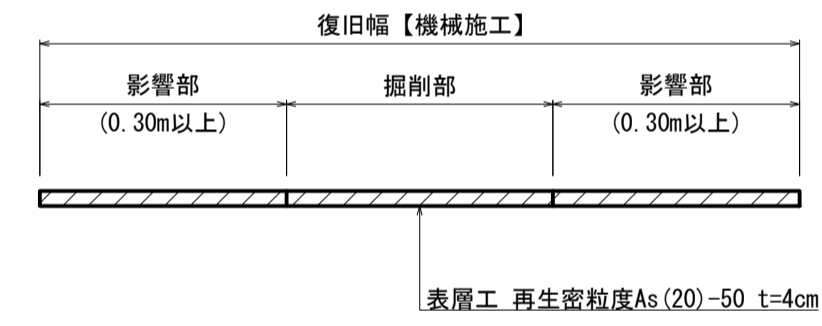

町道歩道部・通学路部

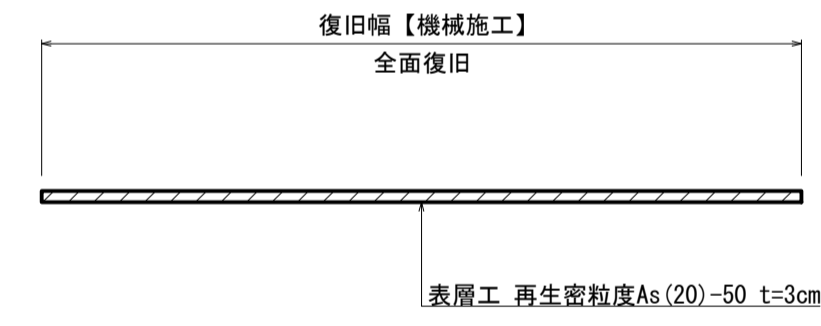

工事名	基幹管路更新工事 3工区			
図面名称	舗装本復旧展開図			
図面番号	2-2	作成年月日		
縮尺	図示	令和 年 月 日		
検認	課長	係長	検査	設計
野木町産業建設部上下水道課水道係				