


芝生墓地平面図

※矢印の向きが、墓石の正面となります。(全ての区画が対象です)

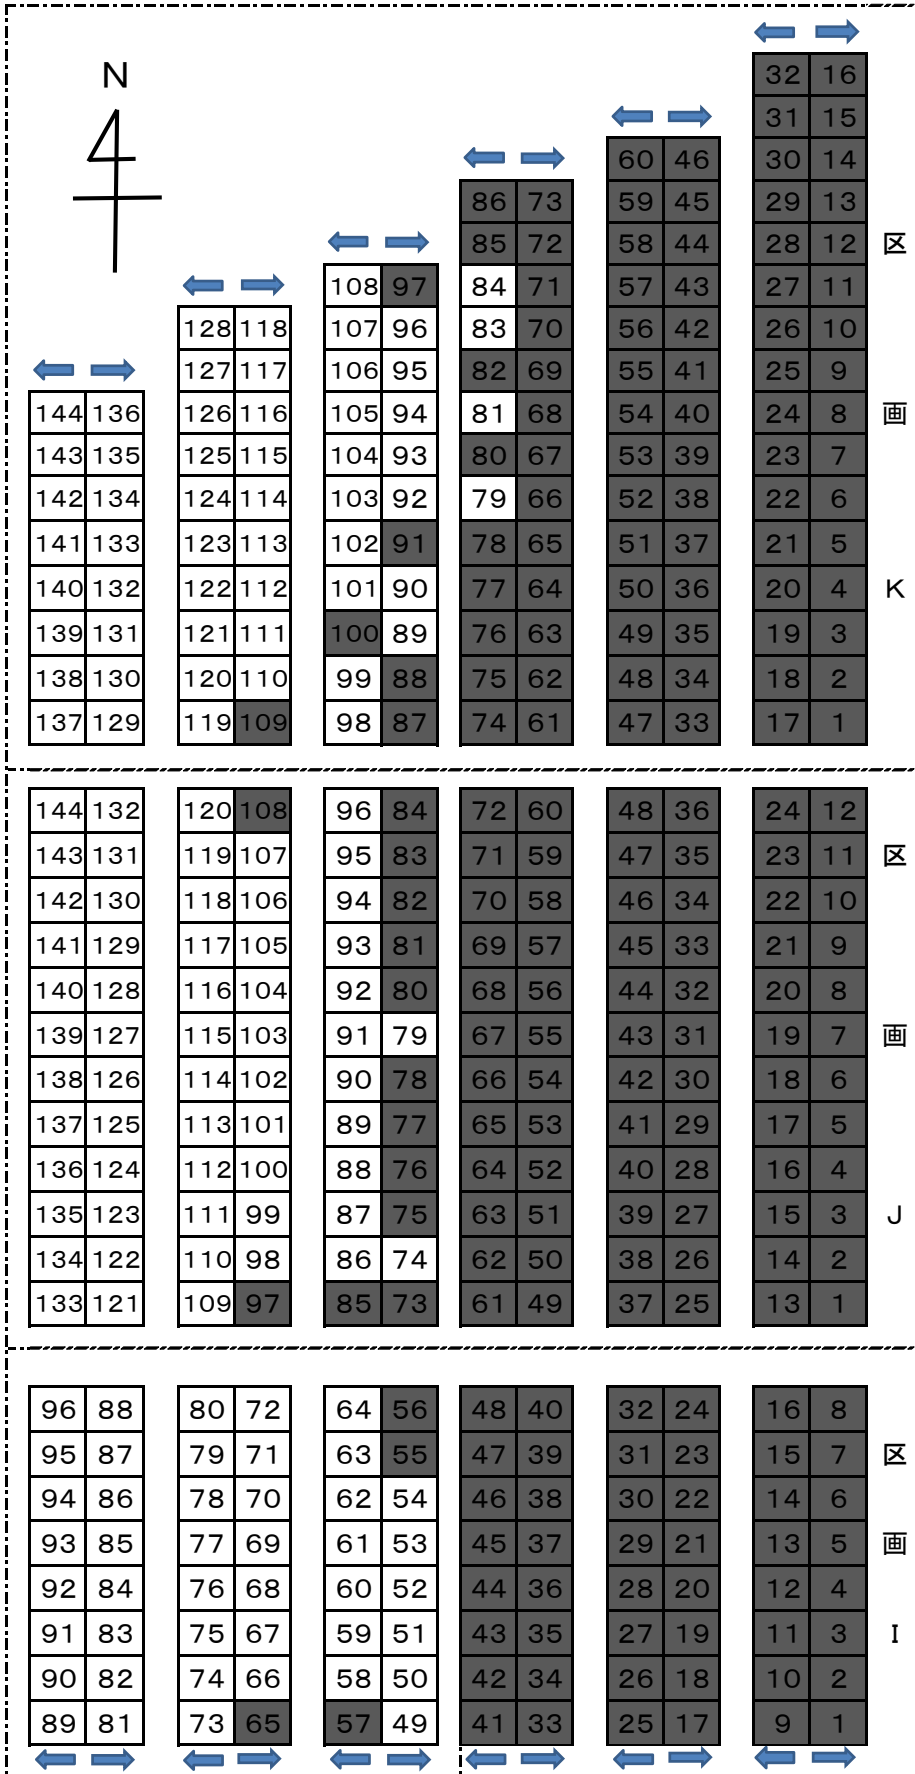

H~G
芝生墓地

駐車場

中 央 路